


2 חדרים | 53.5 מ"ר + 10 מ"ר מרפסת | A7-14



4 חדרים | 96.1 מ"ר + 12 מ"ר מרפסת | A7-13

5 חדרים | 133.4 מ"ר + 12 מ"ר מרפסת | A7-11

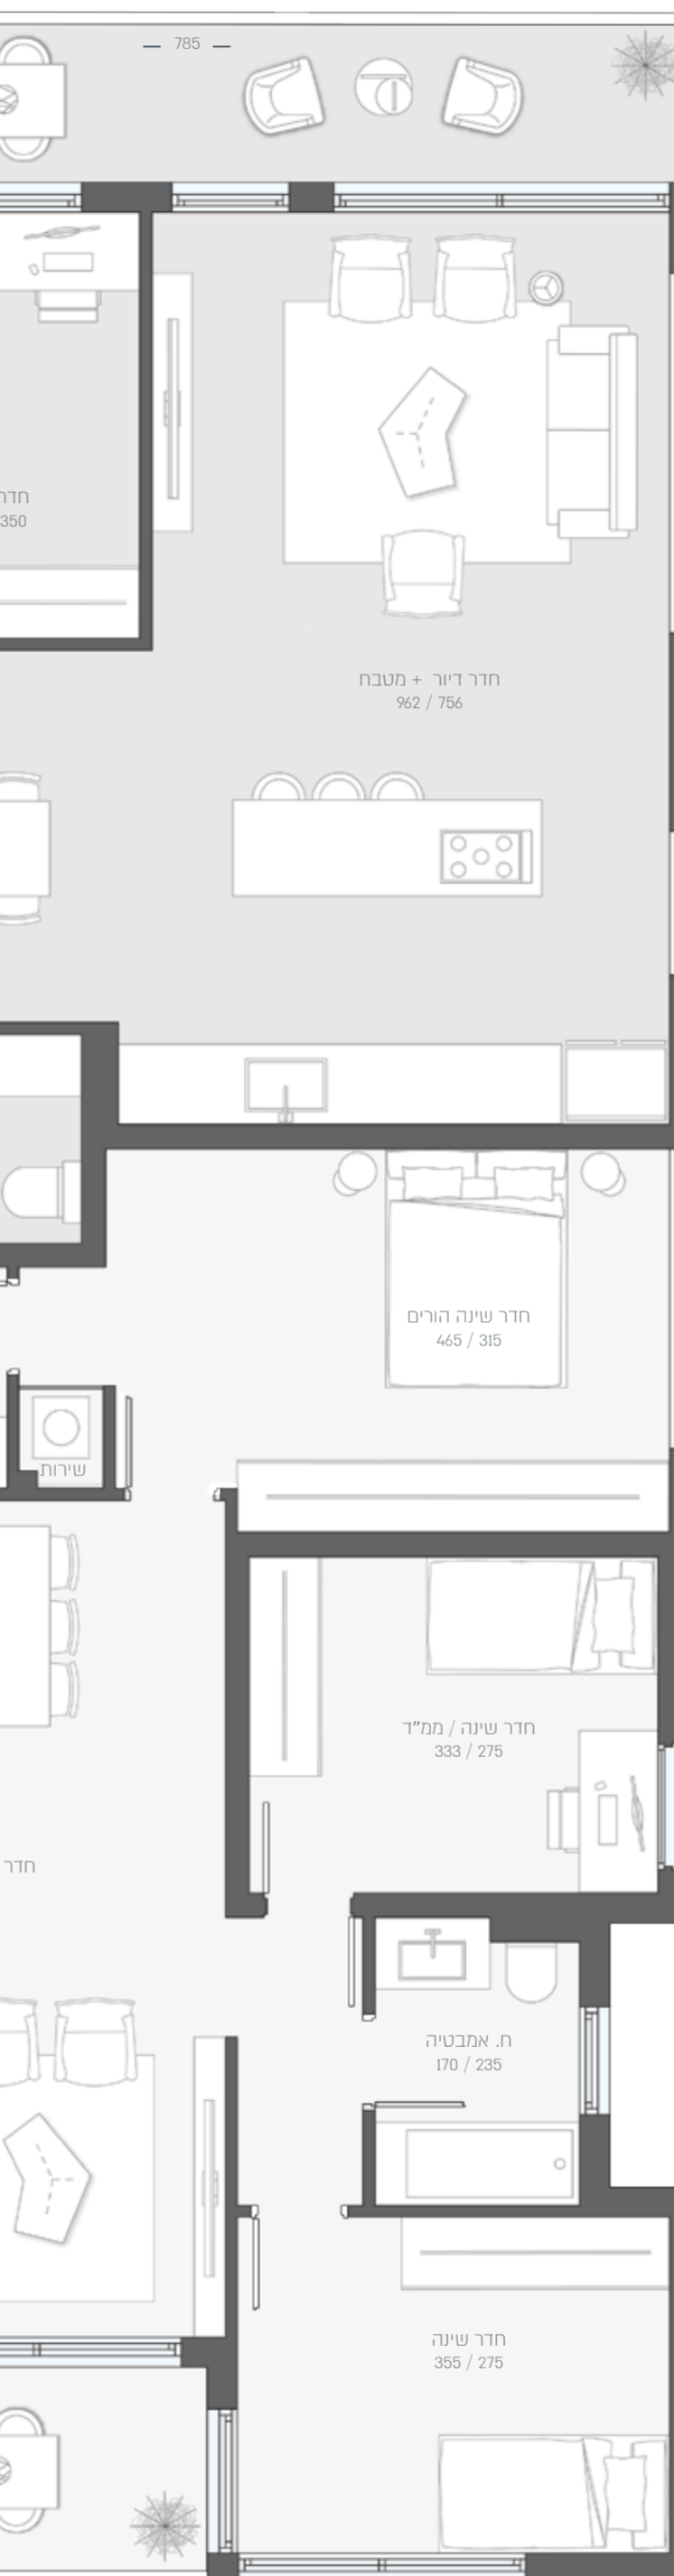

4 חדרים | 96 מ"ר + 12 מ"ר מרפסת | A7-12

בארט 7
כניסה A | קומה 3



← אינשטיין →

התכנית והפרטים בדף זה הינם לצורך המחשה והדמיה בלבד וכפופים לשינויים, לרבות על פי התרי בנייה והנחיות גורמי התכנון, המפרטים ותכנית המכר כפי שיערכו לאחר קבלת היתר הבנייה והם בלבד יחייבו את החברה.